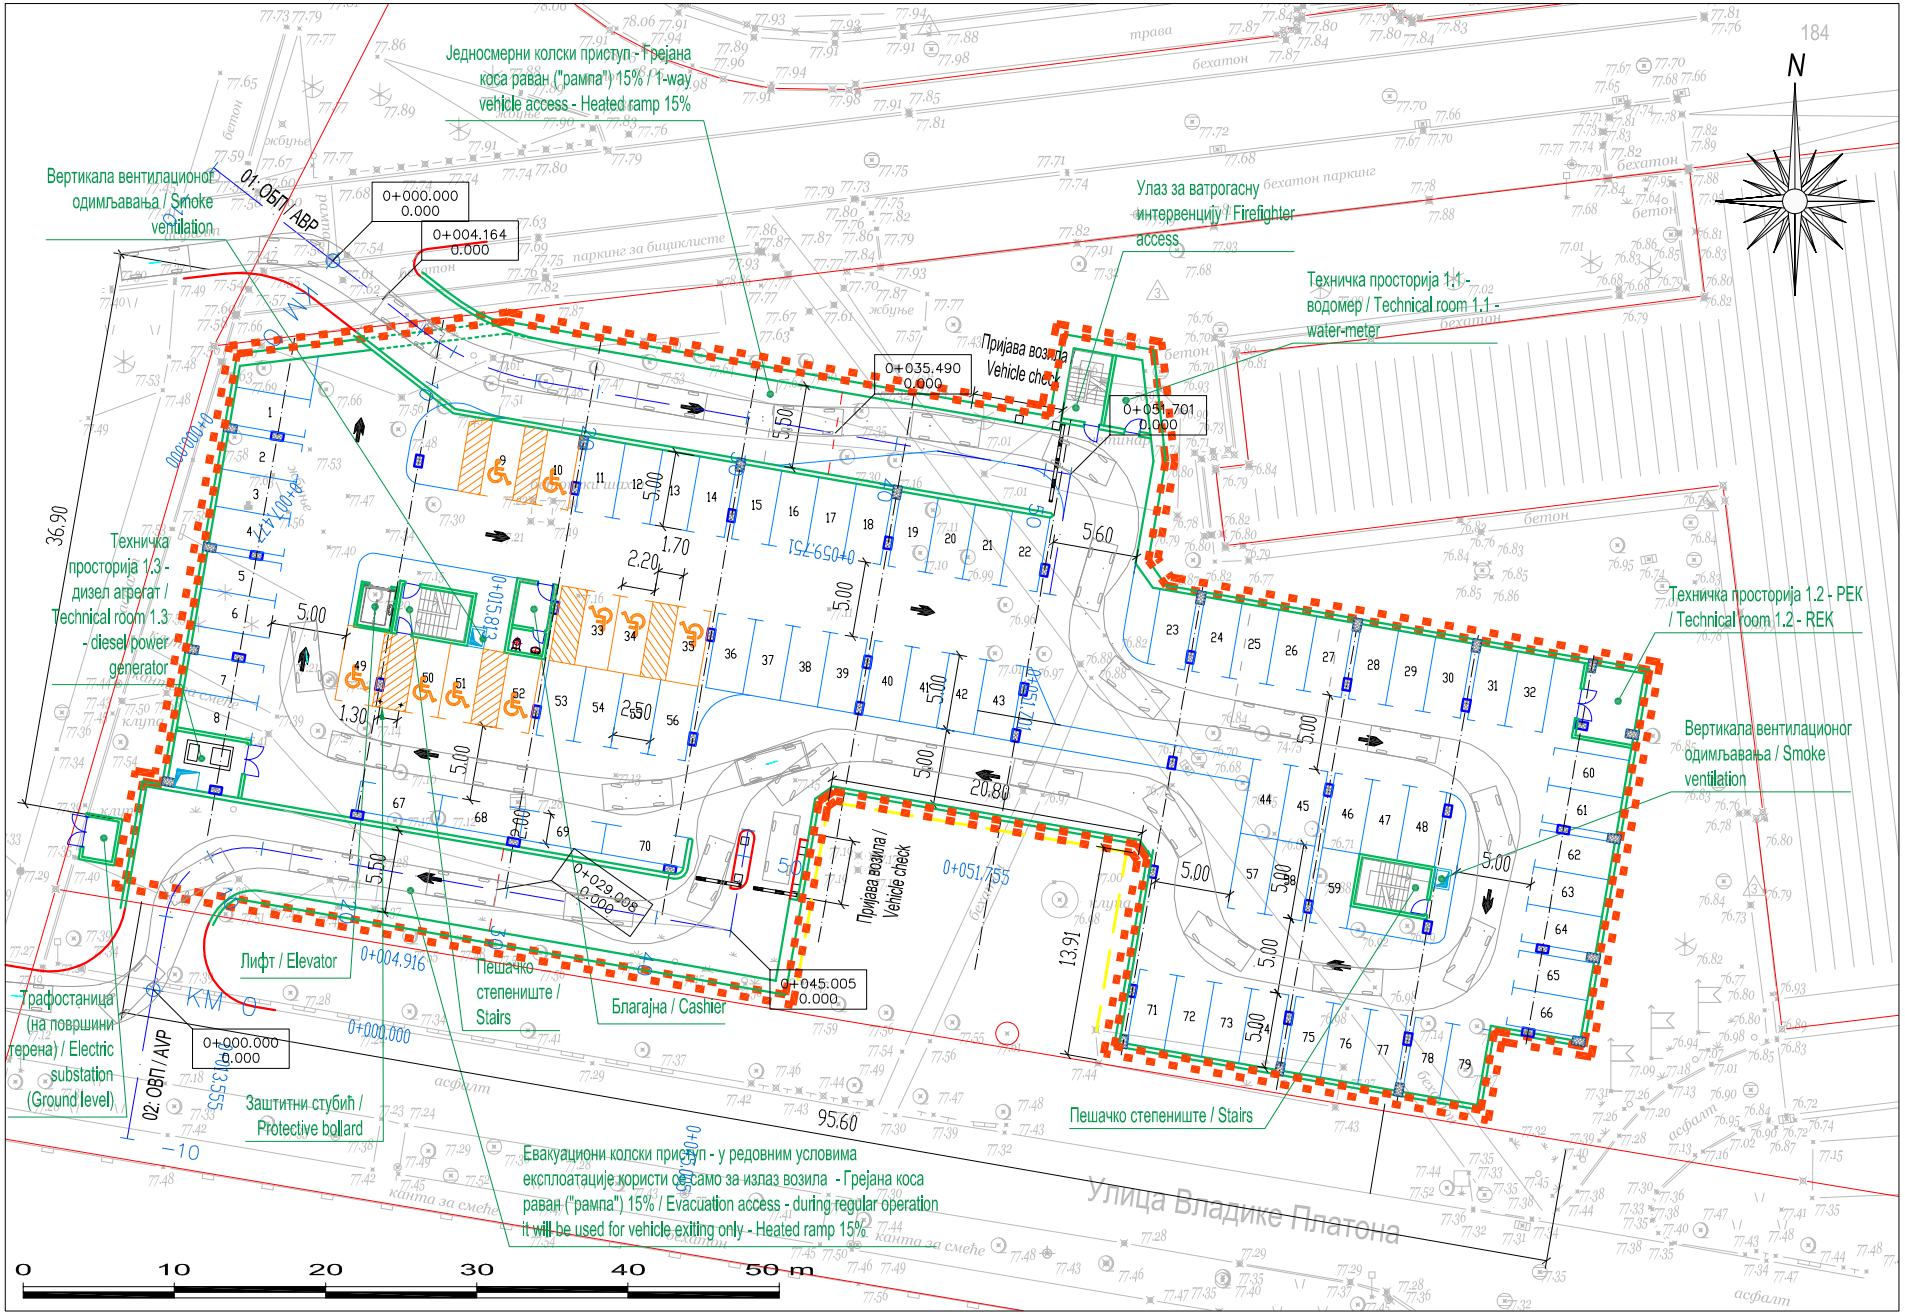
Једносмерни колски приступ - Грејана коса раван ("рампа") 15% / 1-way vehicle access - Heated ramp 15%
Вертикала вентилационог одимљавања / Smoke ventilation
Улаз за ватрогасну интервенцију / Firefighter access
Техничка просторија 1.1 - водомер / Technical room 1.1 - water-meter
Техничка просторија 1.3 - дизел агрегат / Technical room 1.3 - diesel power generator
Техничка просторија 1.2 - РЕК / Technical room 1.2 - REK
Вертикала вентилационог одимљавања / Smoke ventilation
Лифт / Elevator
Пешачко степениште / Stairs
Благајна / Cashier
Трафостаница (на површини терена) / Electric substation (Ground level)
Заштитни стубић / Protective bollard
Пешачко степениште / Stairs
Евакуациони колски приступ - у редовним условима експлоатације користи се само за излаз возила - Грејана коса раван ("рампа") 15% / Evacuation access - during regular operation it will be used for vehicle exiting only - Heated ramp 15%
Улица Владике Платона
01: ОБП / АВР
02: ОВП / АВР
Пријава возила / Vehicle check
0+000.000
0+004.164
0+035.490
0+051.701
0+029.905
0+045.005
0+051.755
0+004.916
0+015.812
0+059.731
0+053.555
36.90
95.60
20.80
13.91
184
N
0 10 20 30 40 50 m